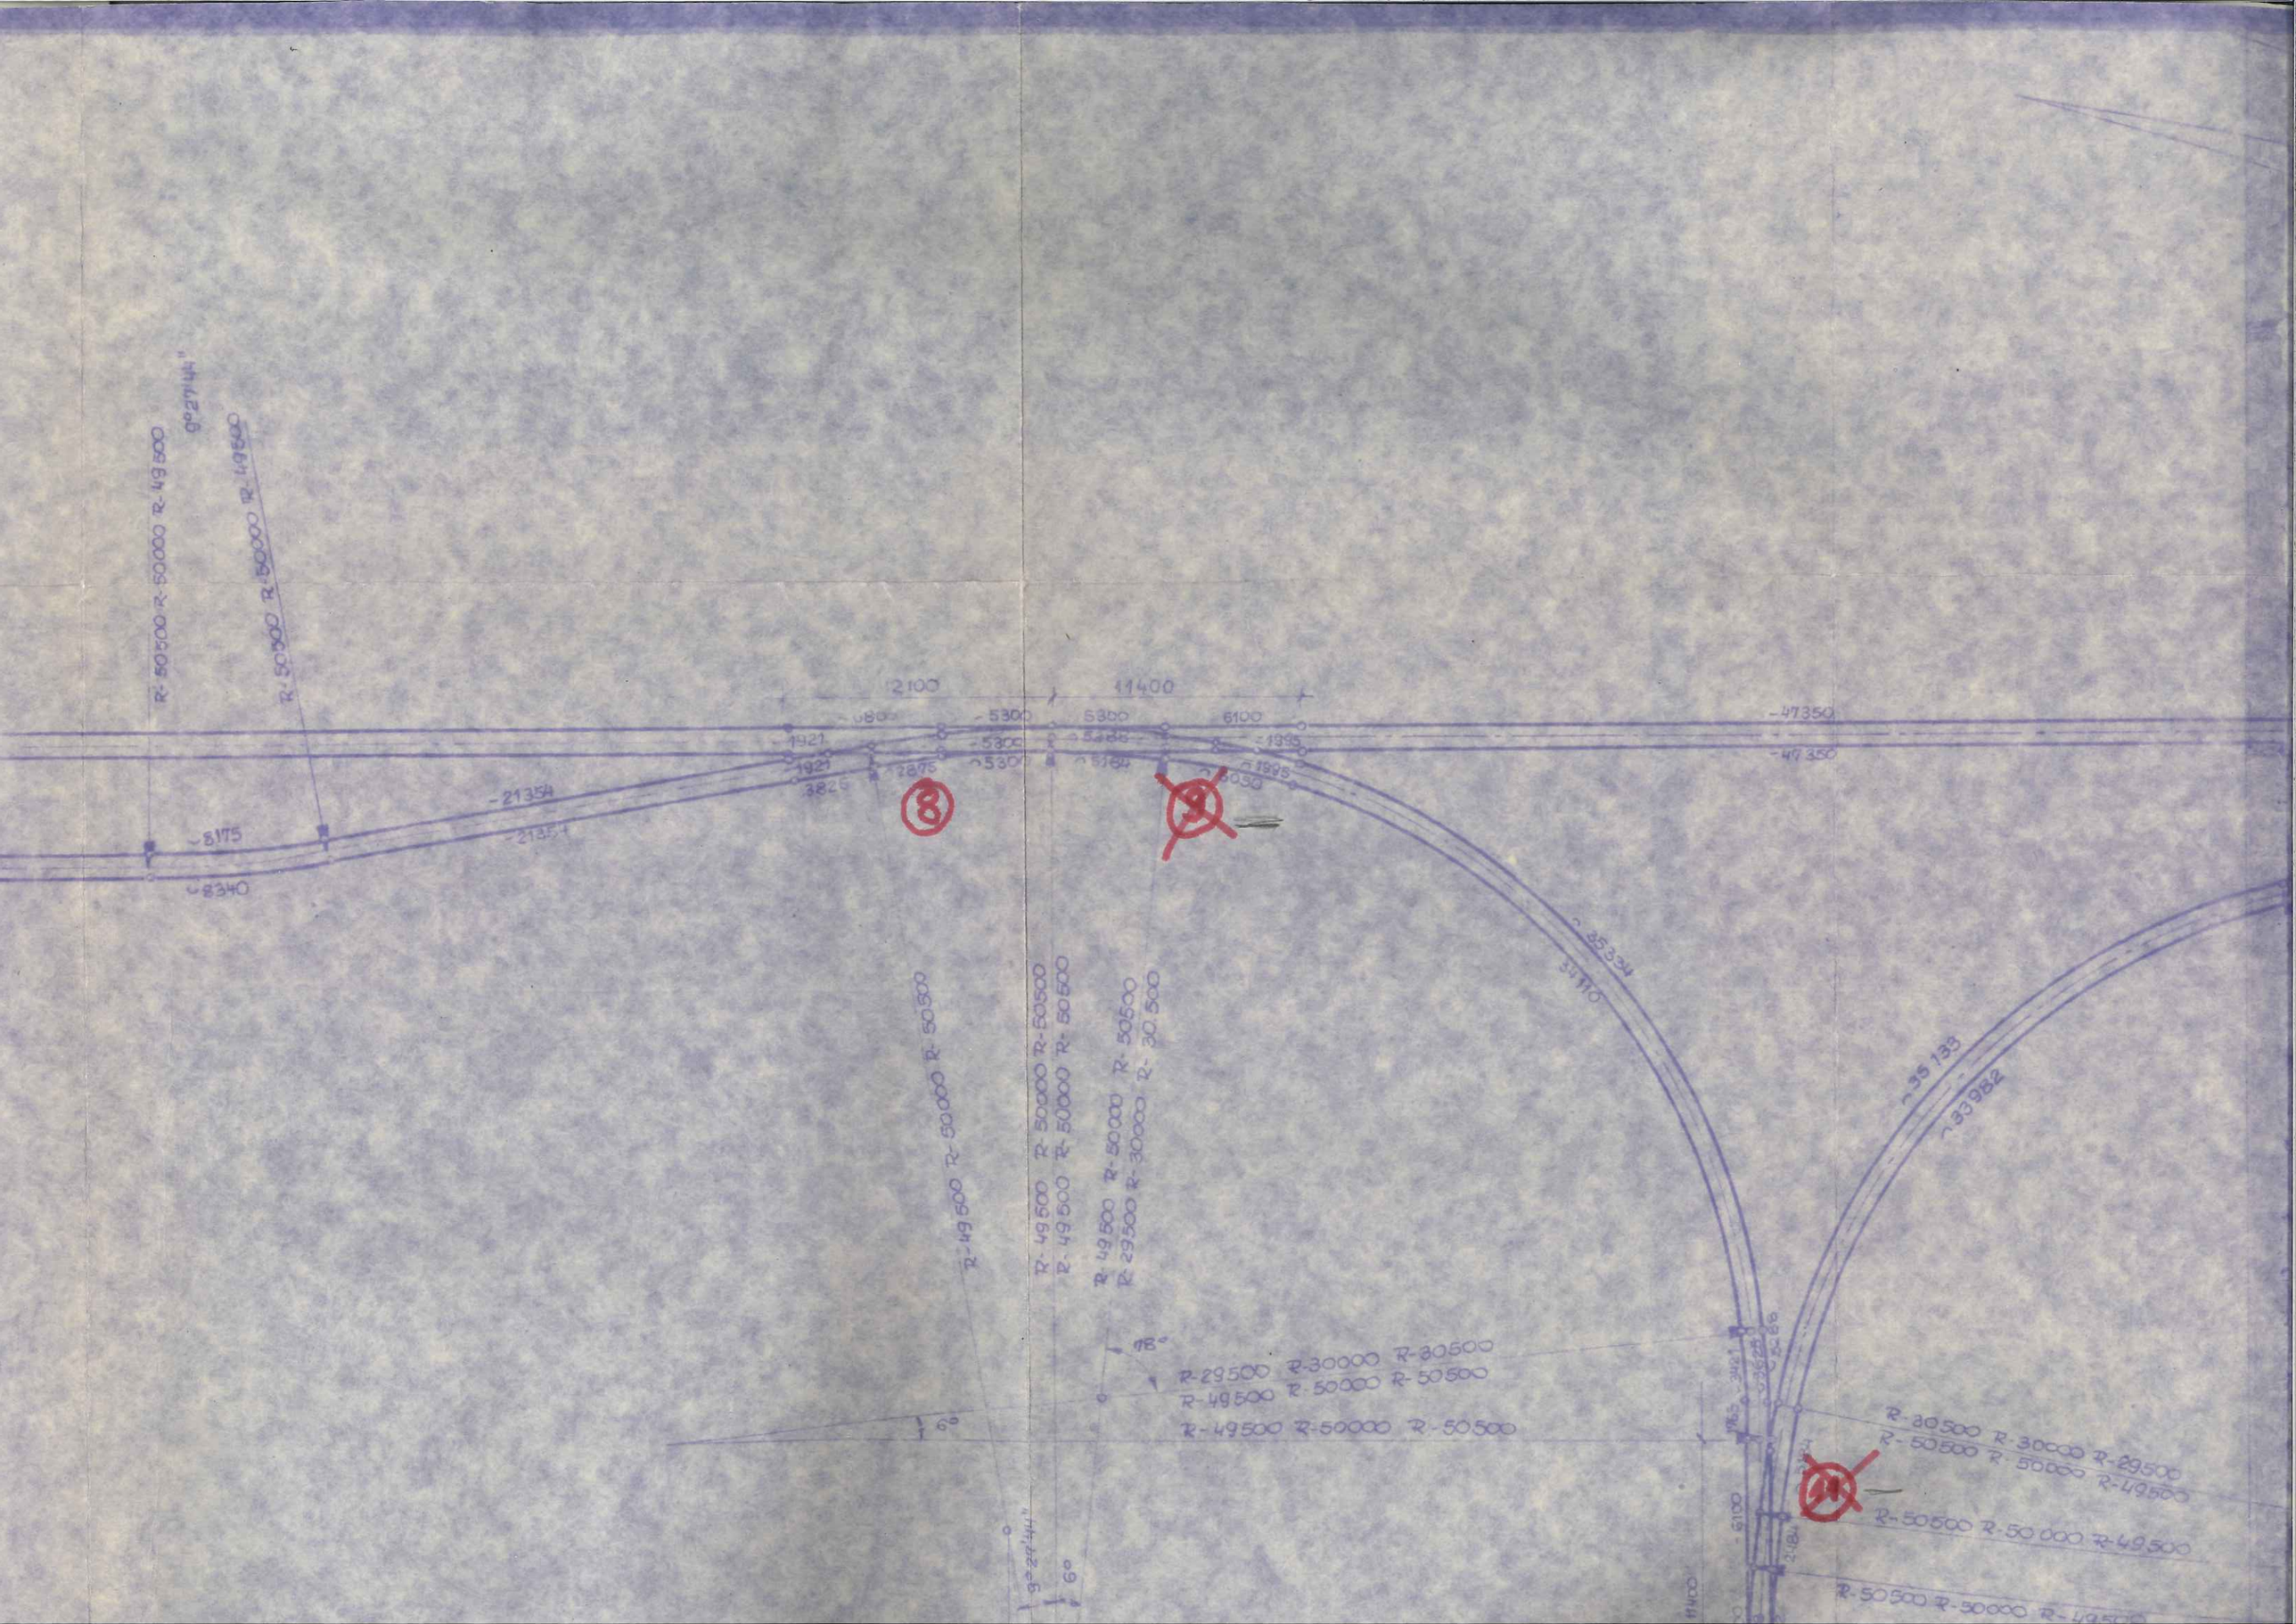

R-50500 R-50000 R-49500
9°27'44"
R-50500 R-50000 R-49500
2100
11400
-5300
5300
6100
-47350
-47350
-1921
-1921
-3825
-2875
-5300
-5300
-5184
-1995
-1995
-21354
-21354
-8175
-8340
8
9
35334
34110
35133
33982
R-49500 R-50000 R-50500
R-49500 R-50000 R-50500
R-49500 R-50000 R-50500
R-49500 R-50000 R-50500
R-29500 R-30000 R-30500
R-29500 R-30000 R-30500
R-49500 R-50000 R-50500
R-49500 R-50000 R-50500
6°
6°
R-30500 R-30000 R-29500
R-50500 R-50000 R-49500
R-50500 R-50000 R-49500
R-50500 R-50000 R-49500